



**Stadt Düsseldorf
Katasteramt**


Brinckmannstraße 5
40225 Düsseldorf

**Auszug aus dem
Liegenschaftskataster**

Flurkarte NRW 1 : 1000

Erstellt: 09.11.2020

Flurstück: 1197
Flur: 31
Gemarkung: Unterbach
Dellestraße 22 a u.a., Düsseldorf

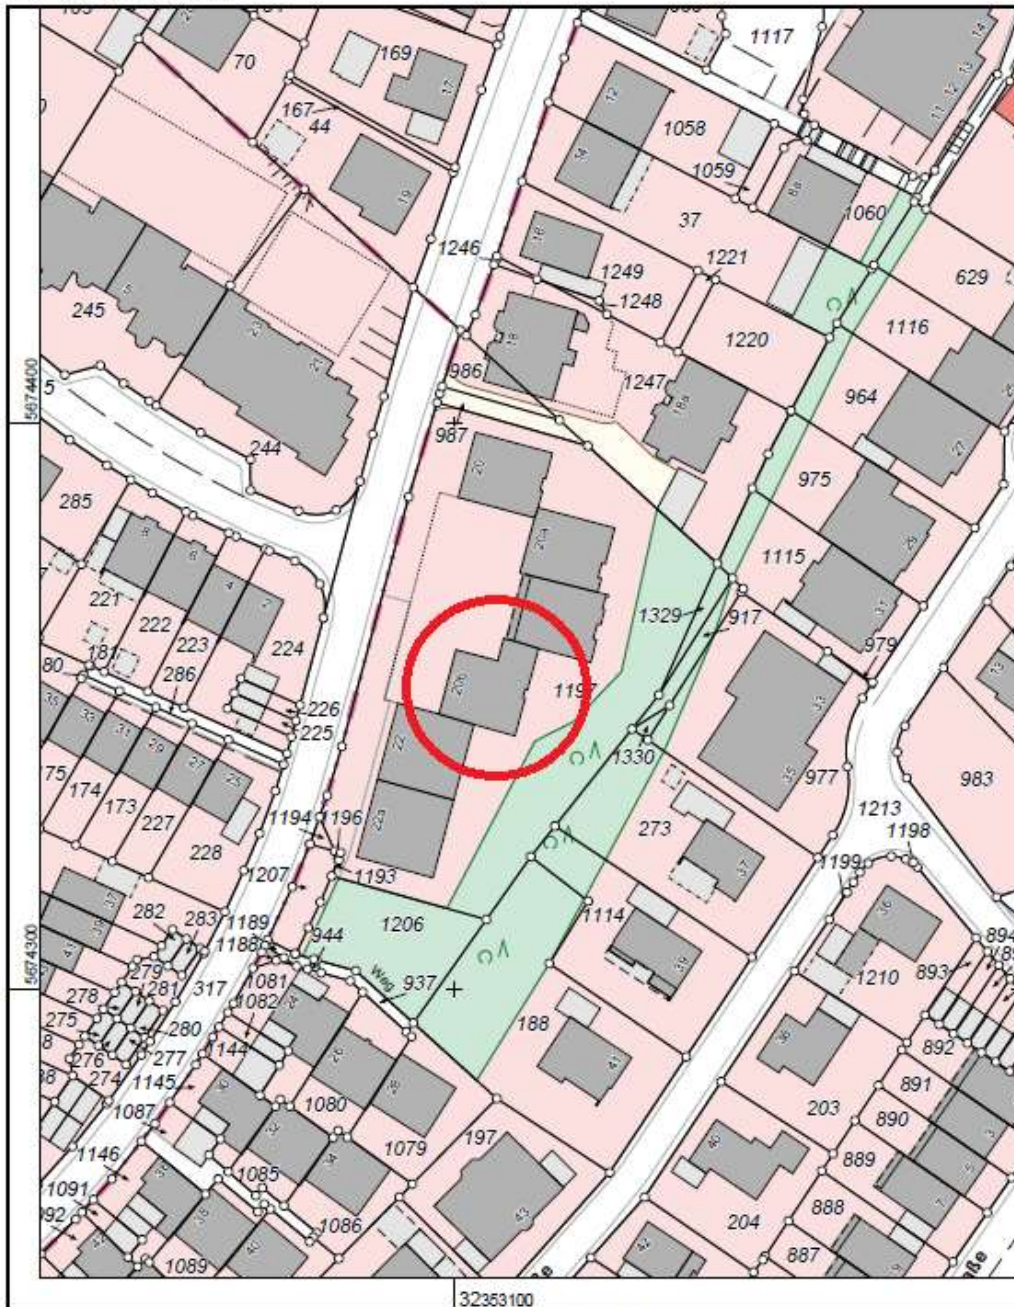

Maßstab 1 : 1000

32353100
10 20 30 40 50 Meter

© Stadt Düsseldorf

Flurkarte

Hinweis: Die Veröffentlichung der Flurkarte ist genehmigt durch das Vermessungs- und Liegenschaftsamt der Stadt Düsseldorf. Link: <http://www.duesseldorf.de/vermessung/index.shtml> (Datenlizenz Deutschland - Land NRW/Vermessungs- und Katasteramt Düsseldorf)