



PROJEKT	Neubau eines Einfamilienhauses	Erdgeschoss	1:75	
BAUORT	Düsseldorf-Wersten	PROJEKTNR.	2020-11-06	
BAUHERR		DATUM	geänd.:	INDEX
		26.11.2020		
		J. Köllen		J.koellen@knu-e-stening.de Tel.: 0591-96659547

**KNUE & STENING**  
 MASSIVHAUS GMBH


Elektronen 19  
 40869 Lengen  
 Telefon 0591 9772900  
 info@knu-e-stening.de  
 www.knu-e-stening.de


Grundriss Erdgeschoss

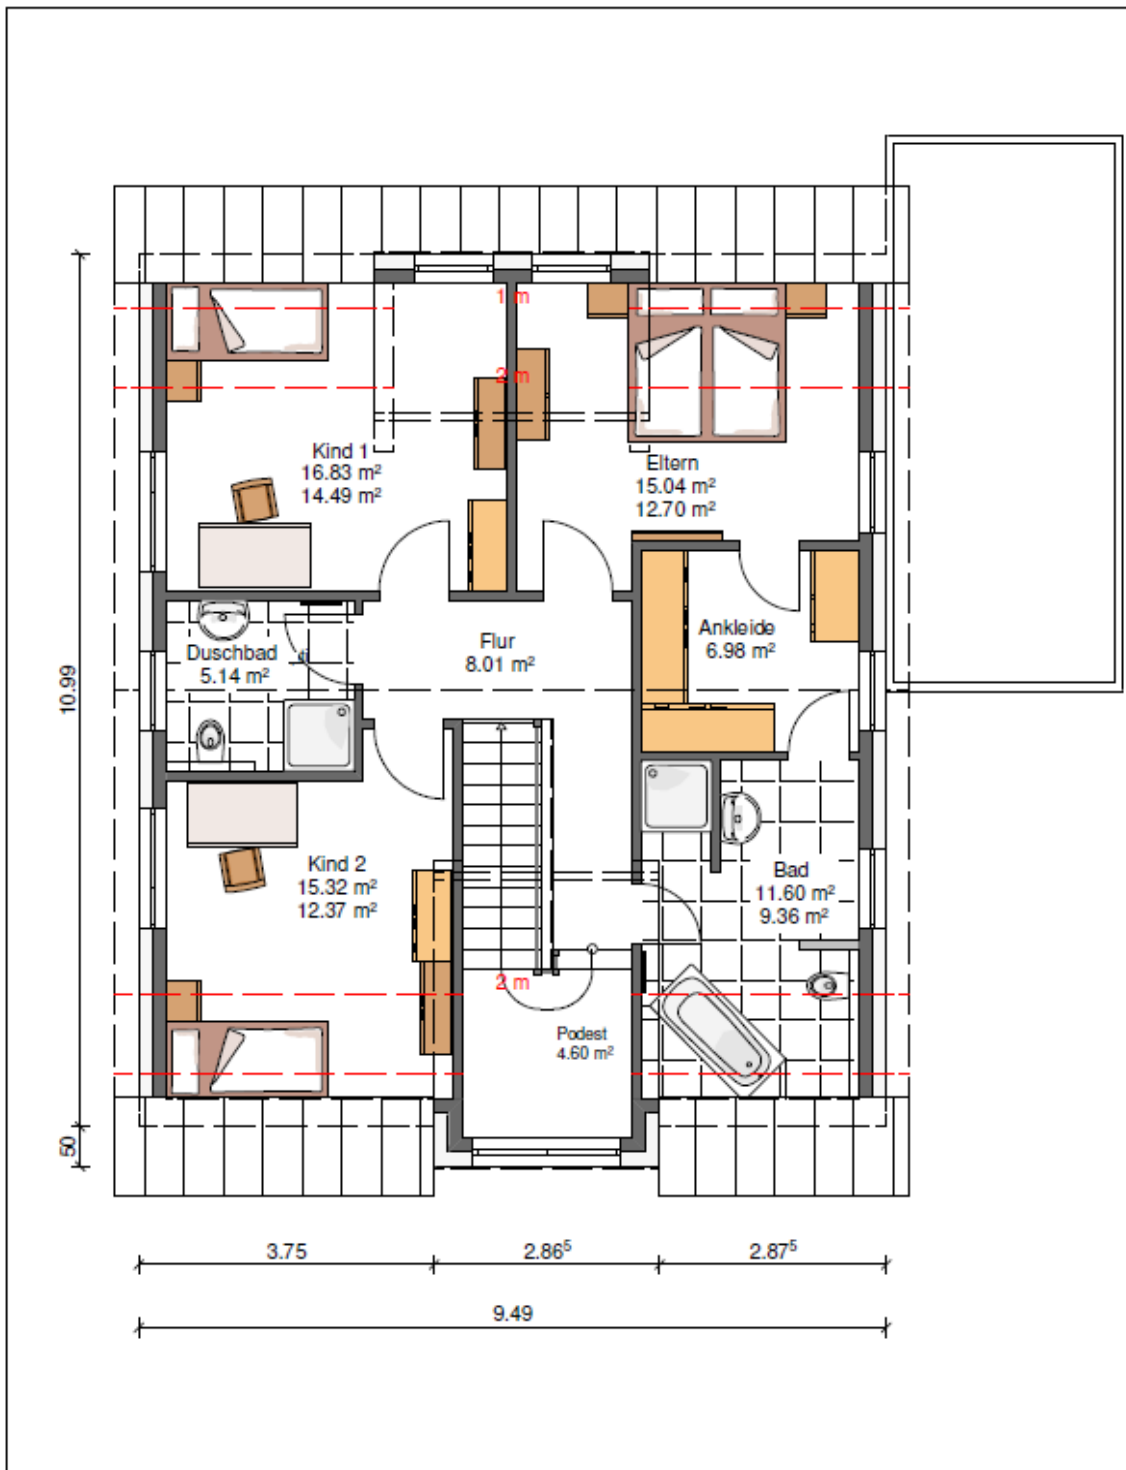


PROJEKT	Neubau eines Einfamilienhauses	Dachgeschoss	1:75	 <small>Dielenstraße 19 40629 Langerh Telefon 0591 9772000 info@knae-stening.de www.knae-stening.de</small>	
BAUORT	Düsseldorf-Wersien	PROJEKTNR.	2020-11-06		
BAUHERR		DATUM	geänd.		INDEX
		26.11.2020			
		J. Köllen   j.koellen@knae-stening.de   Tel.: 0591-96659547			


Grundriss Dachgeschoss

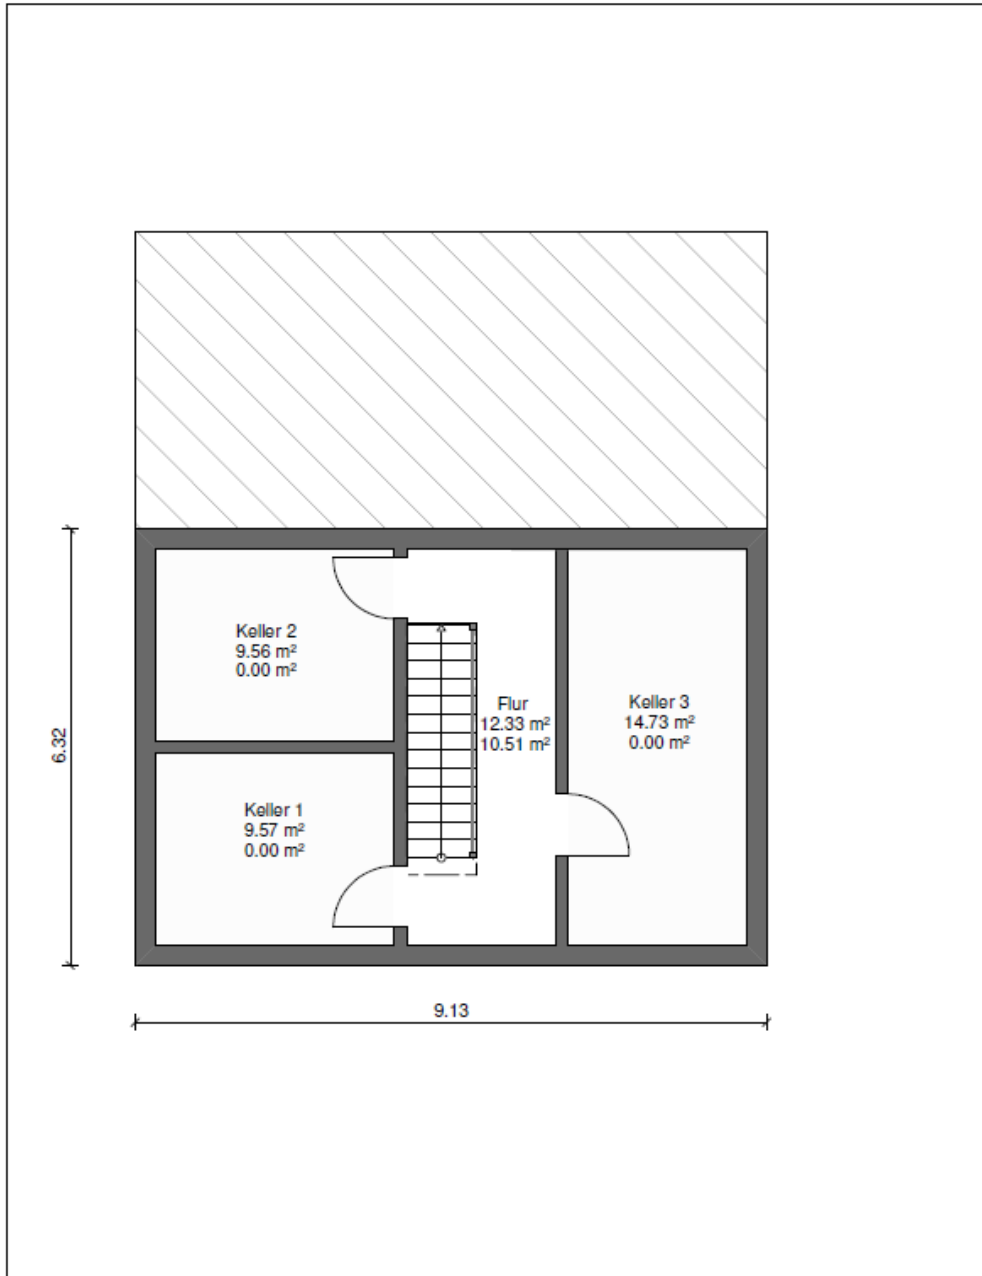


PROJEKT	Neubau eines Einfamilienhauses	Kellergeschoss			1:75	 <small>Dietschstraße 10 40880 Langerhagen Telefon 050 1 97726002 info@knae-stening.de www.knae-stening.de</small>	
BAUORT	Düsseldorf-Wersten	PROJEKTNR.	2020-11-06				
BAUHERR		DATUM	geänd.	INDEX			
		26.11.2020					
					J. Köllen	<a href="mailto:j.koellen@knae-stening.de">j.koellen@knae-stening.de</a>	Tel.: 0591-96659547

Grundriss Kellergeschoss

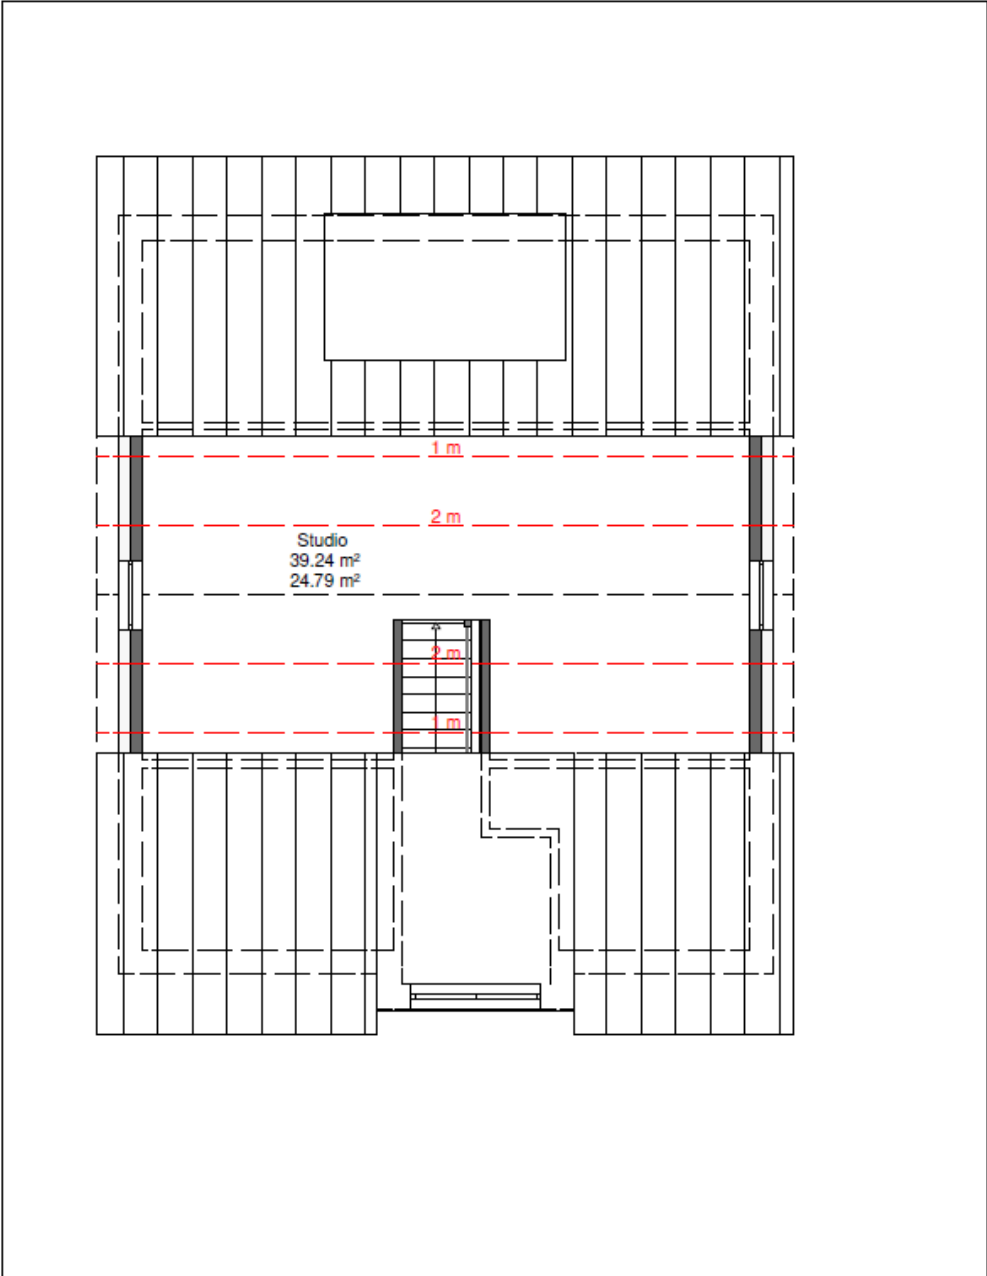

PROJEKT	Neubau eines Einfamilienhauses	Spitzboden	1:75	 <p>Elektronstraße 19 53859 Lutzerath Telefon 0591 9772802 Info@knue-stening.de www.knue-stening.de</p>	
BAUORT	Düsseldorf-Wersien	PROJEKTNR.	2020-11-06		
BAUHERR		DATUM	geänd.		INDEX
				J. Köllen   j.koellen@knue-stening.de   Tel.: 0591-96659547	

Grundriss Spitzboden

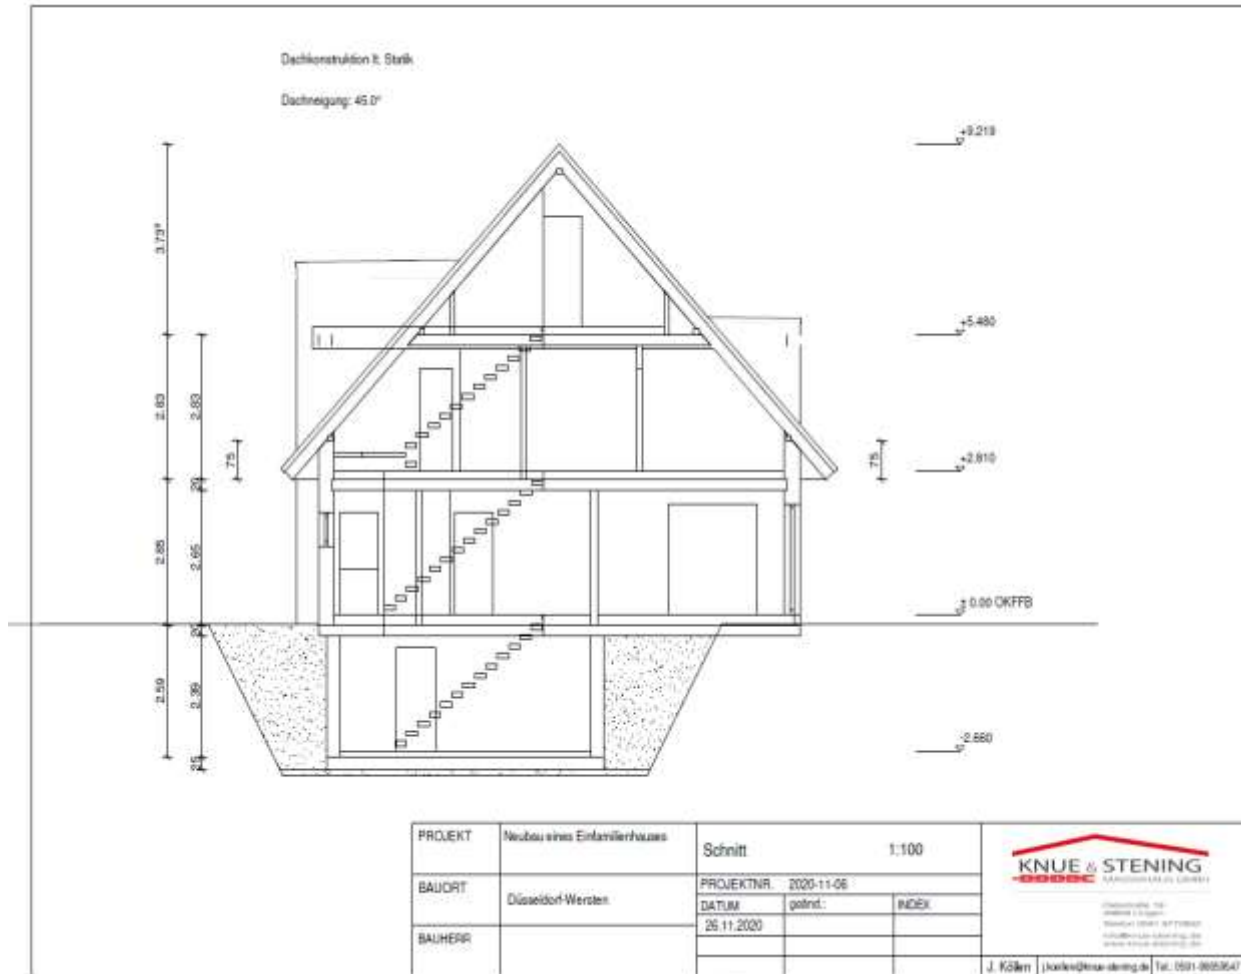

Schnittansicht