



Stadt Düsseldorf  
Katasteramt


Brinckmannstraße 5  
40225 Düsseldorf

Flurstück: 174  
Flur: 3  
Gemarkung: Pempelfort

## Auszug aus dem Liegenschaftskataster

Flurkarte NRW 1 : 1000

Erstellt: 23.06.2022

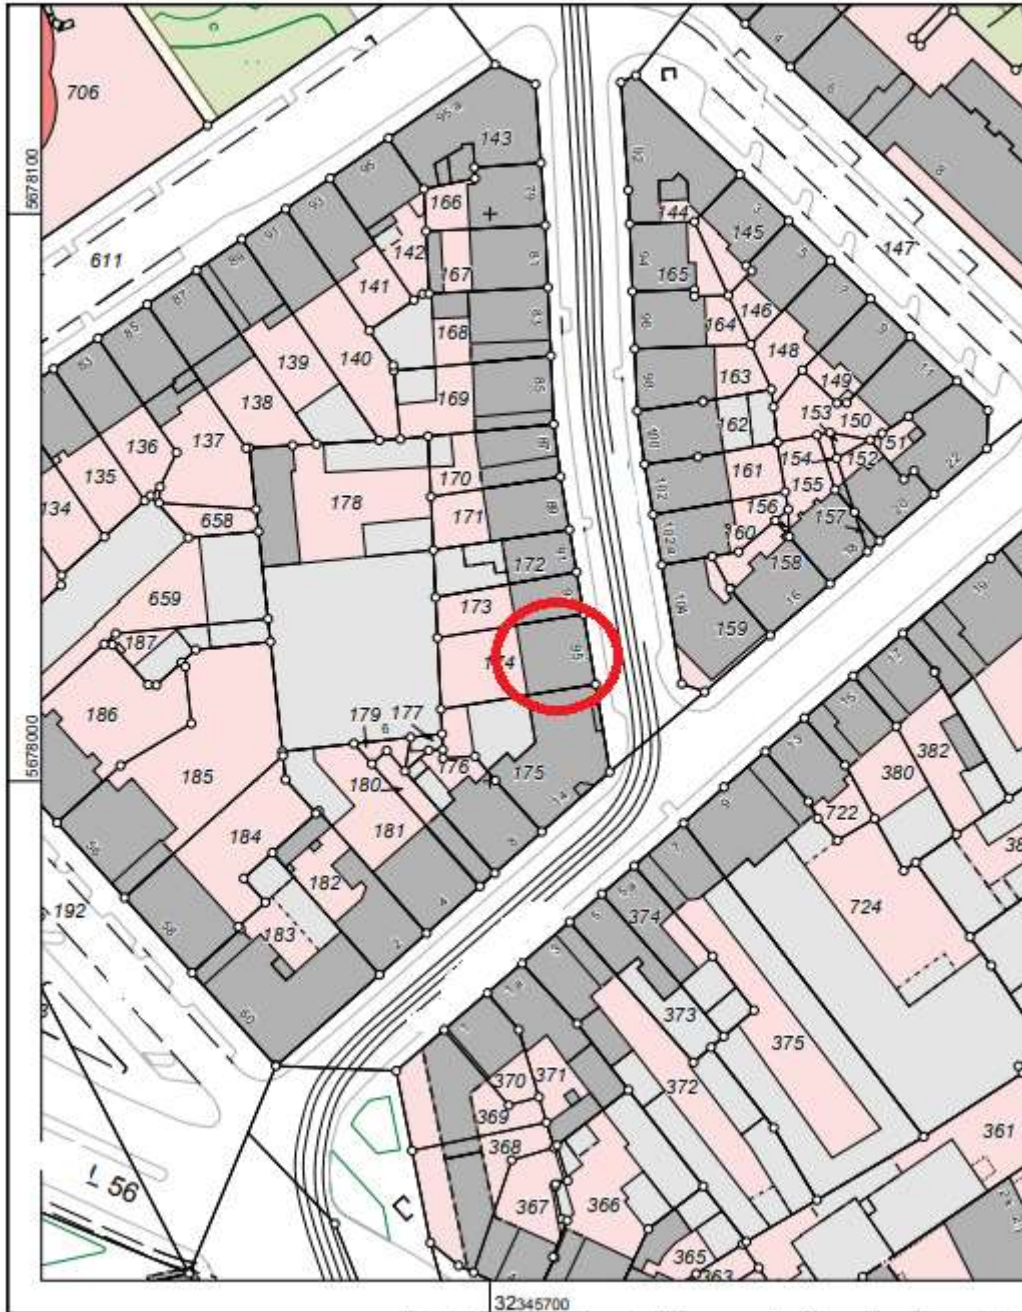

Maßstab 1 : 1000

10 20 30 40 50 Meter

Die Nutzung dieses Auszuges ist im Rahmen des § 11 (1) DVOzVermKatG NRW zulässig. Zuwiderhandlungen werden nach § 27 VermKatG NRW verfolgt.

Flurkarte

**Hinweis: Die Veröffentlichung der Flurkarte ist genehmigt durch das Vermessungs- und Liegenschaftsamt der Stadt Düsseldorf. Link: <http://www.duesseldorf.de/vermessung/index.shtml> (Datenlizenz Deutschland - Land NRW/Vermessungs- und Katasteramt Düsseldorf)**