



Stadt Düsseldorf Katasteramt

Brinckmannstraße 5
40225 Düsseldorf

Auszug aus dem Liegenschaftskataster

Flurkarte NRW 1 : 1000


Flurstück: 484

Flur: 34


Gemarkung: Gerresheim

Glashüttenstraße 33 u.a., Düsseldorf

Erstellt: 19.09.2025

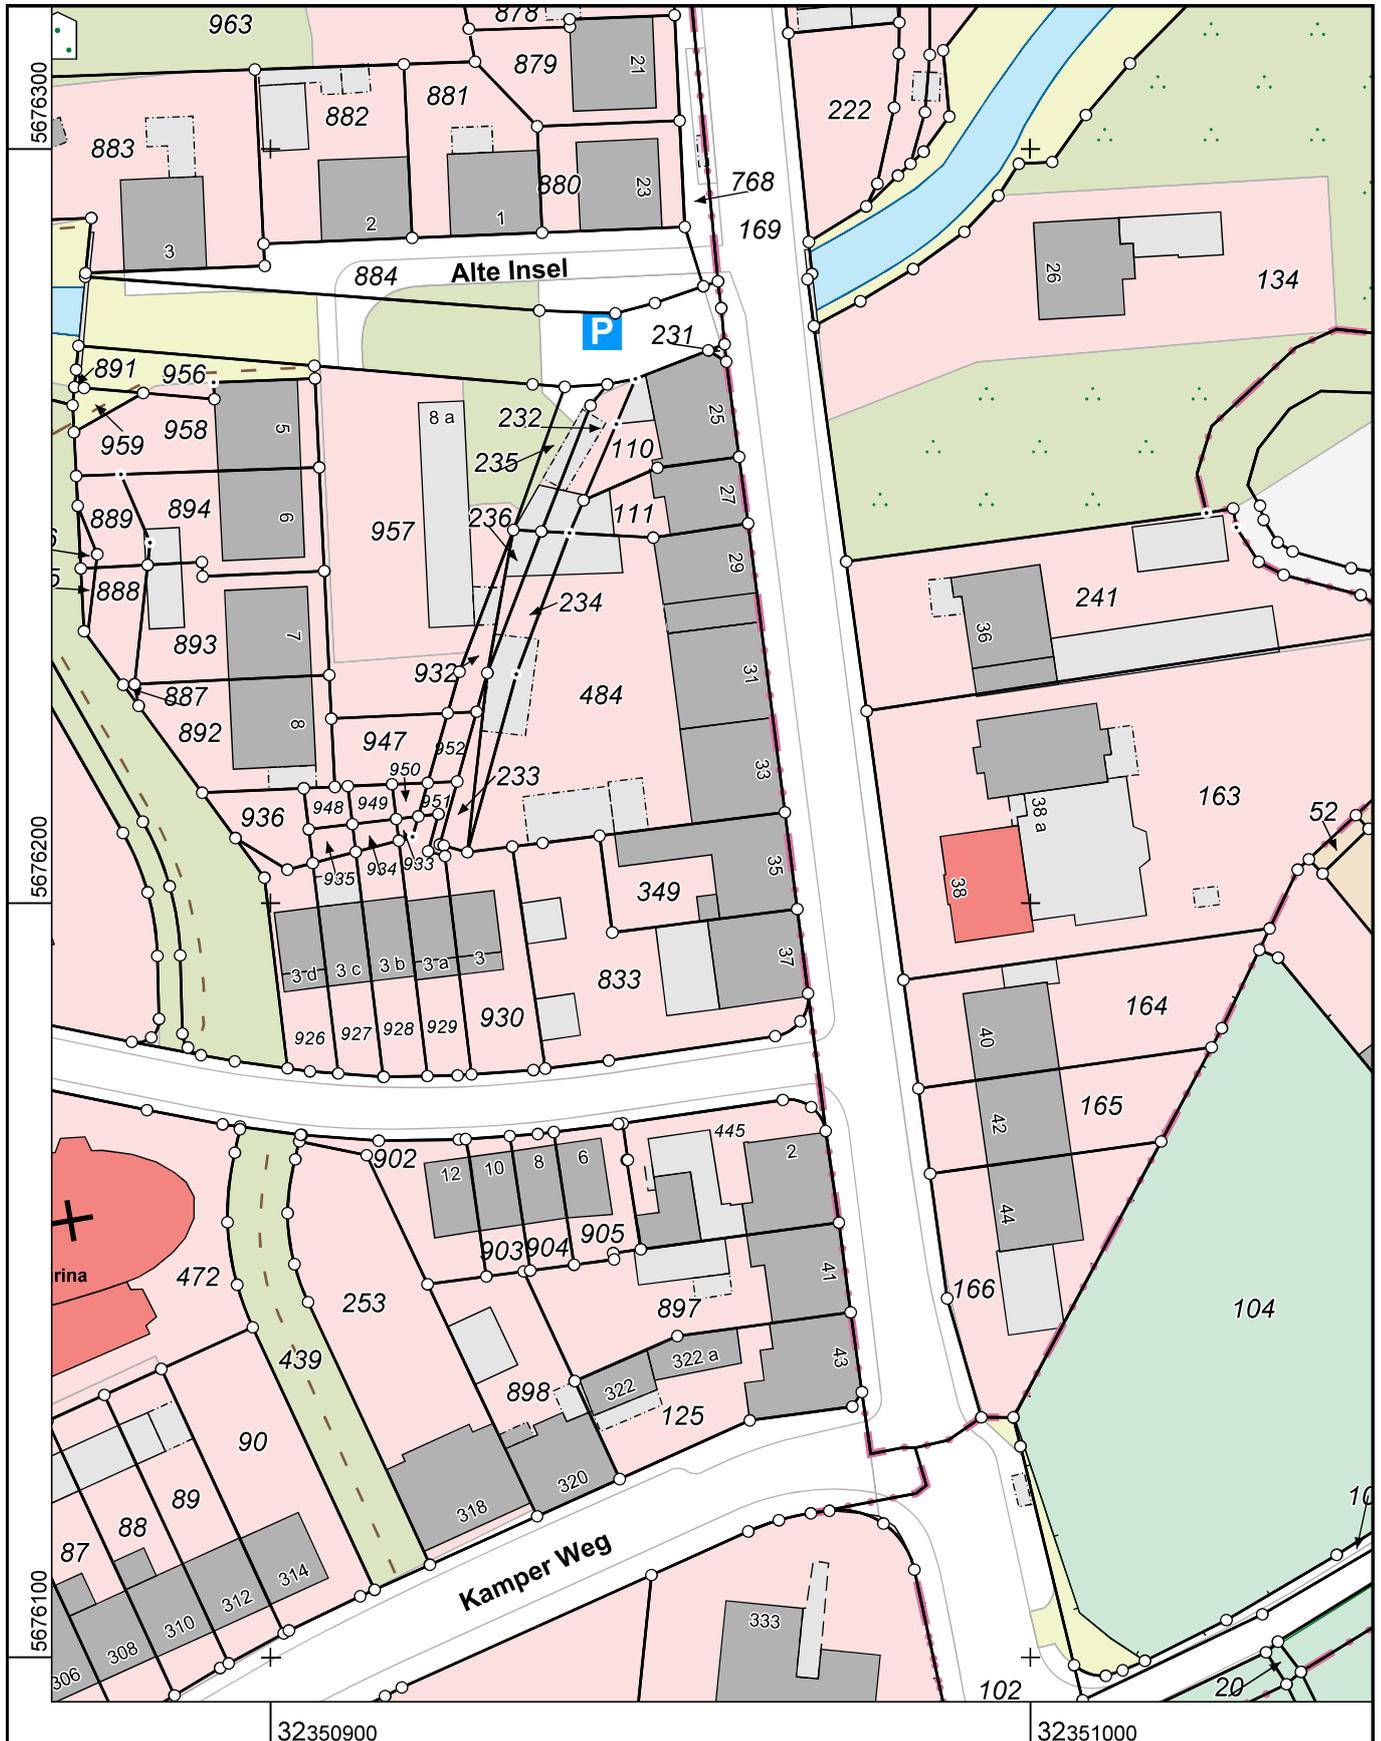

Maßstab 1 : 1000

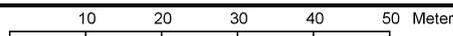

Die Nutzung dieses Auszuges ist im Rahmen des § 11 (1) DVOzVermKatG NRW zulässig. Zuwiderhandlungen werden nach § 27 VermKatG NRW verfolgt.