


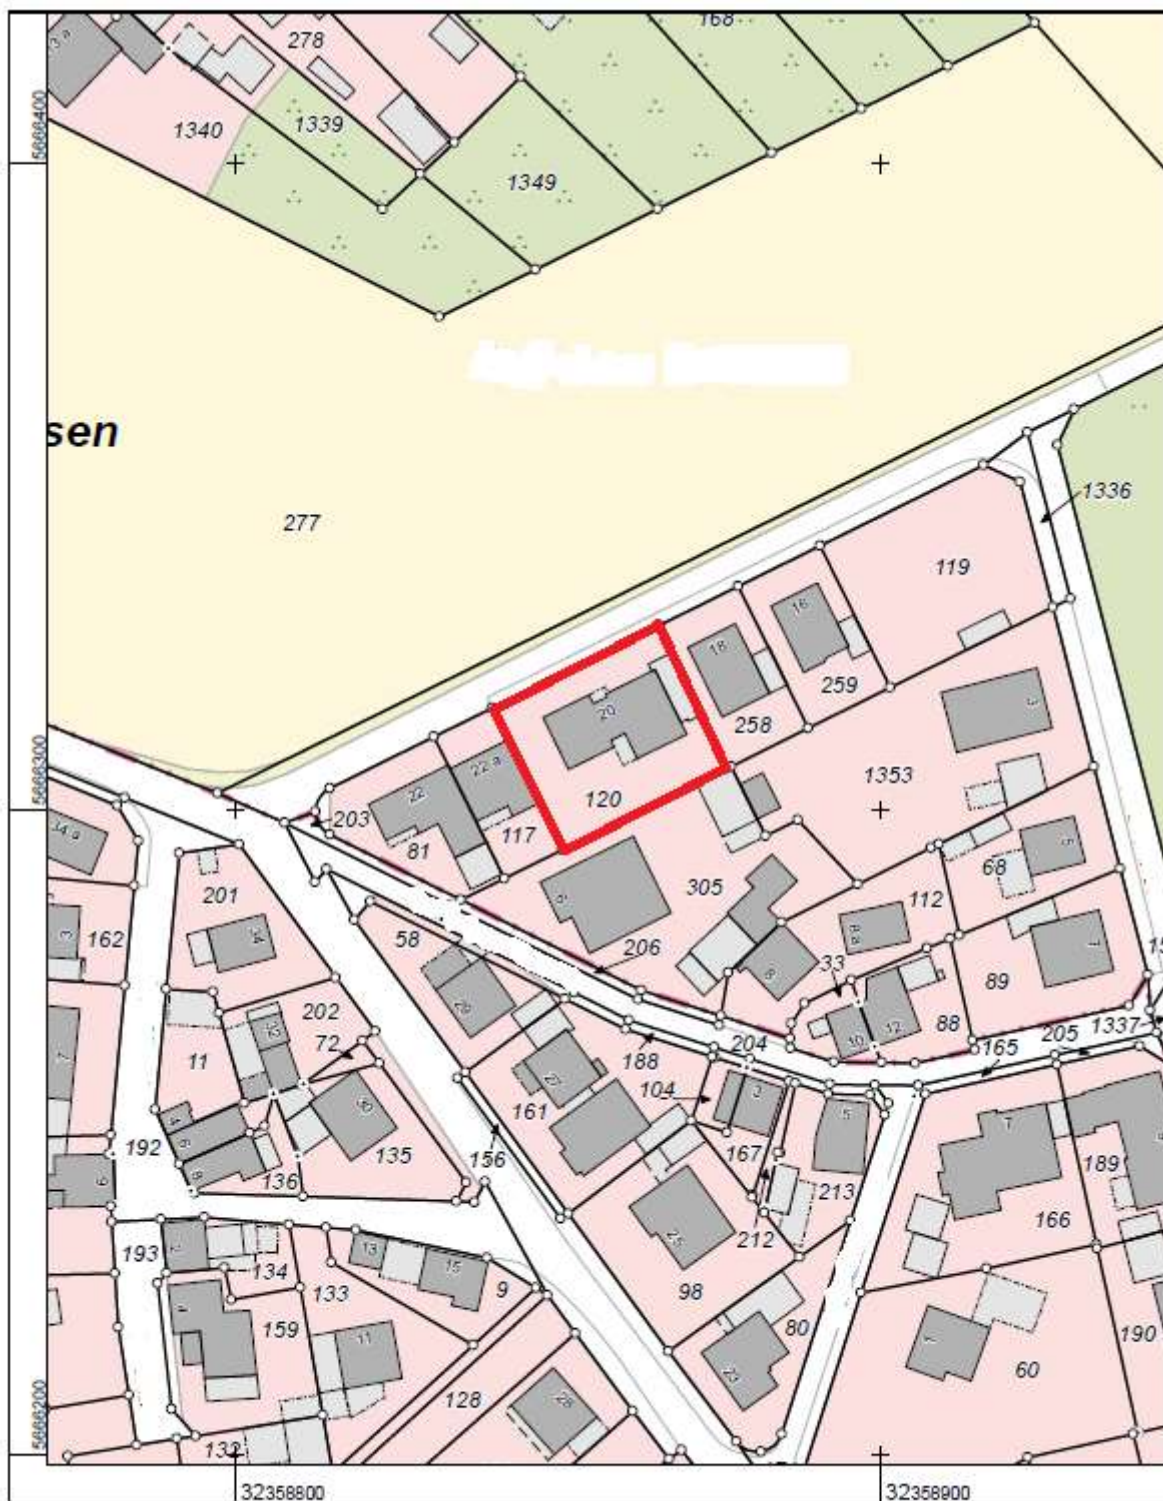

Maßstab 1 : 1000

Gefertigt im Auftrag des Kreises Mettmann durch: Stadt Langenfeld, Konrad-Adenauer-Platz 1, 40764 Langenfeld

Die Nutzung dieses Auszuges ist im Rahmen des § 11 (1) DVOzVermKatG NRW zulässig. Zuwiderhandlungen werden nach § 27 VermKatG NRW verfolgt.