


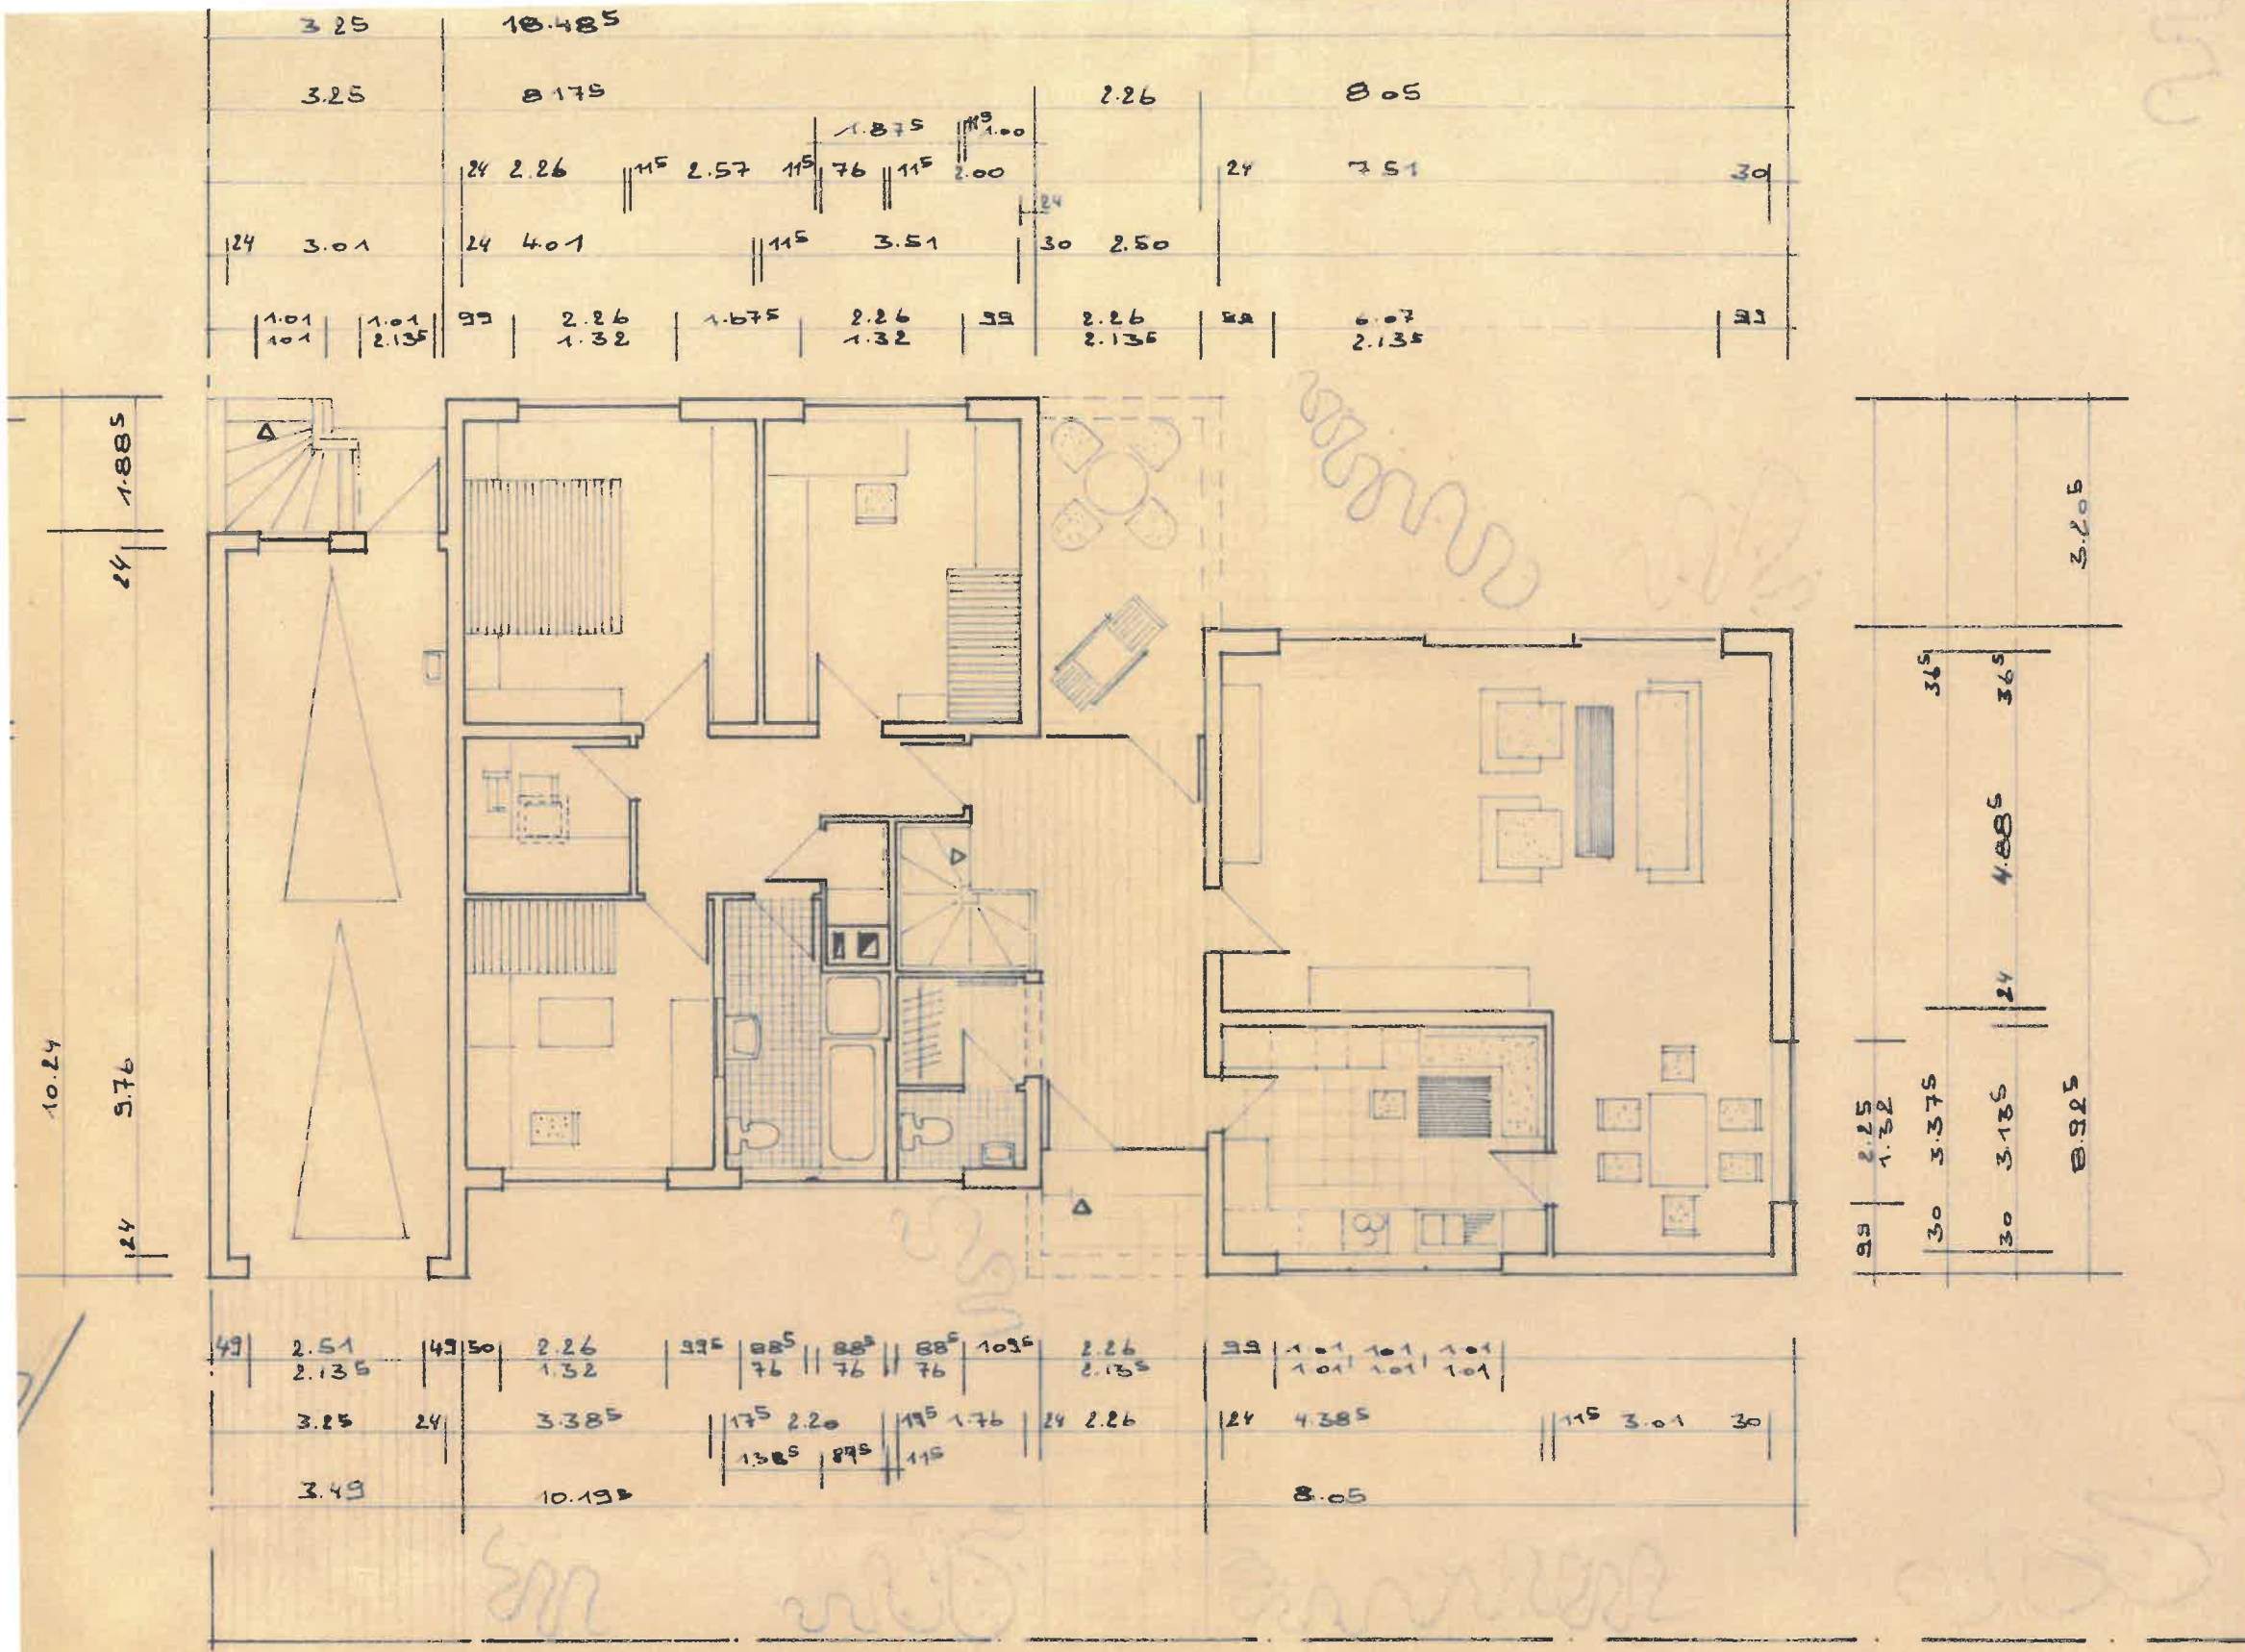

Erdgeschoss:

BAUVORHABE  
EINFAMILIENHAUS  
LANGEN  
KLINGEN

BAUHER  
BRUNO C  
DÜSSELDORF  
AM FELD

GRUNDRISS  
SCHNITT  
MASSSTAB

ARCHITEKT  
FR. WILHELM  
OPLADEN  
JACOB  
TEIL



