



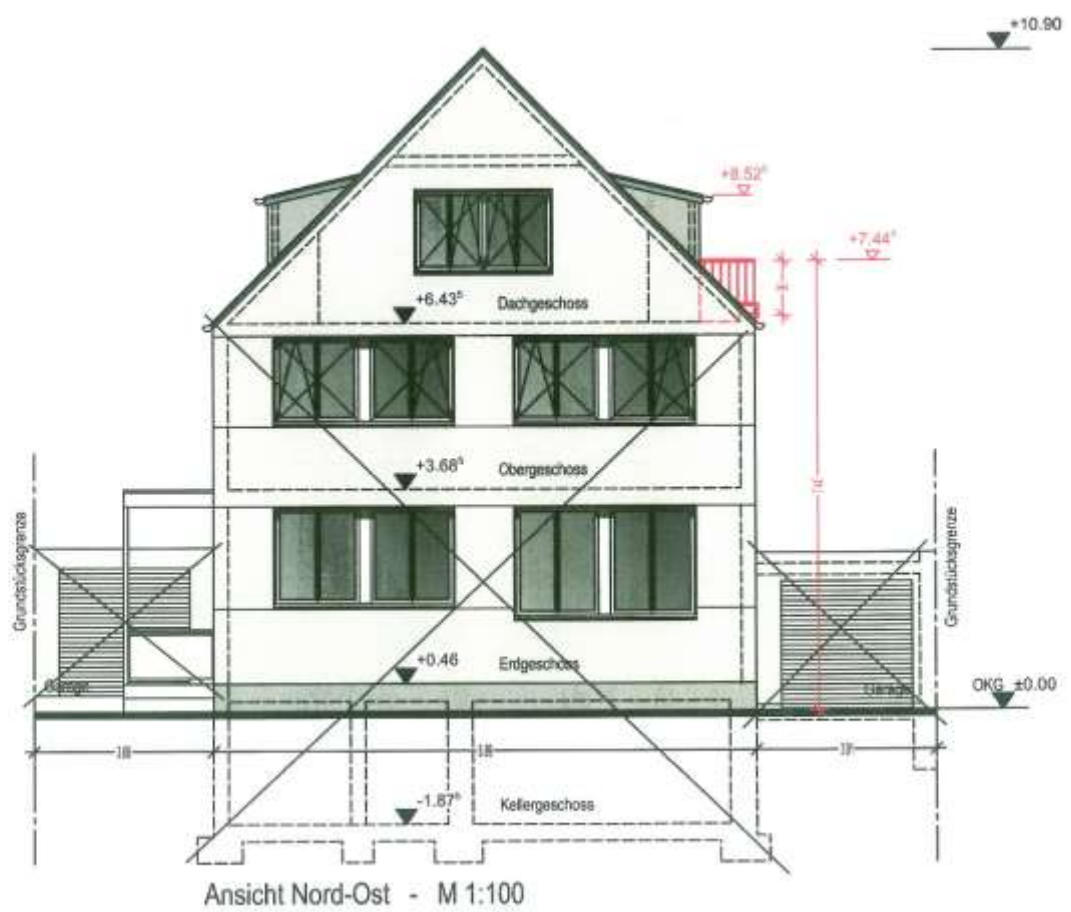


Ansicht Nord-Ost

wohnung heinrich - frau heinrich - Dornbuschstrasse 21, dörsdorf, kreis B - B - M, 11100
15.08.2012

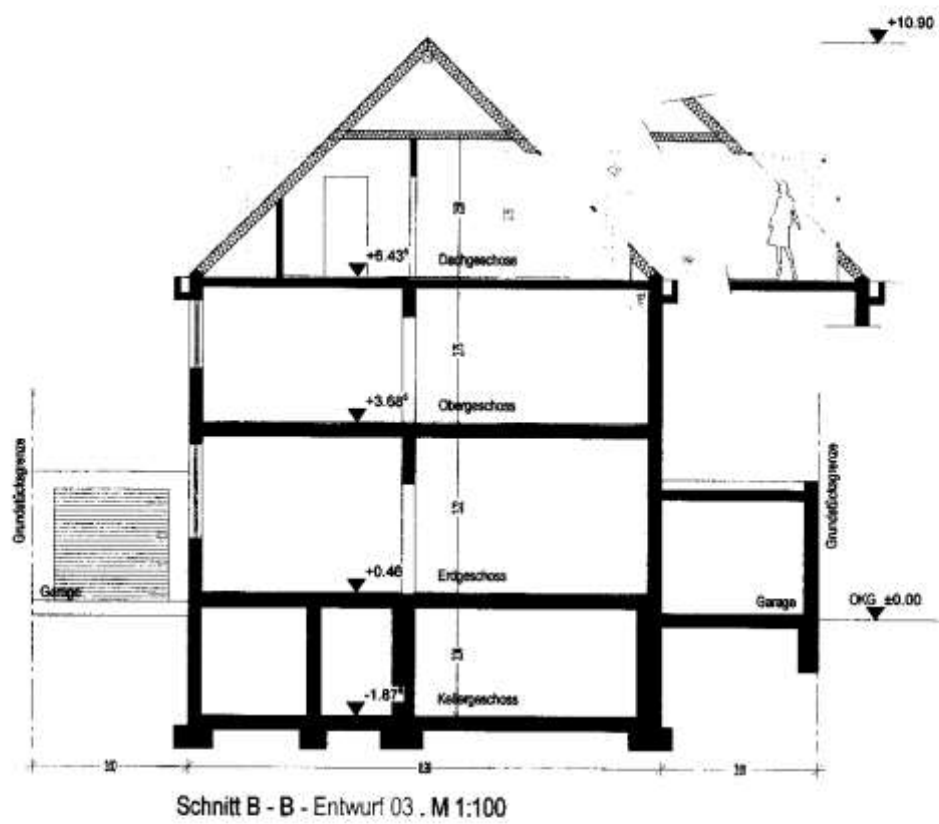


Schnitt

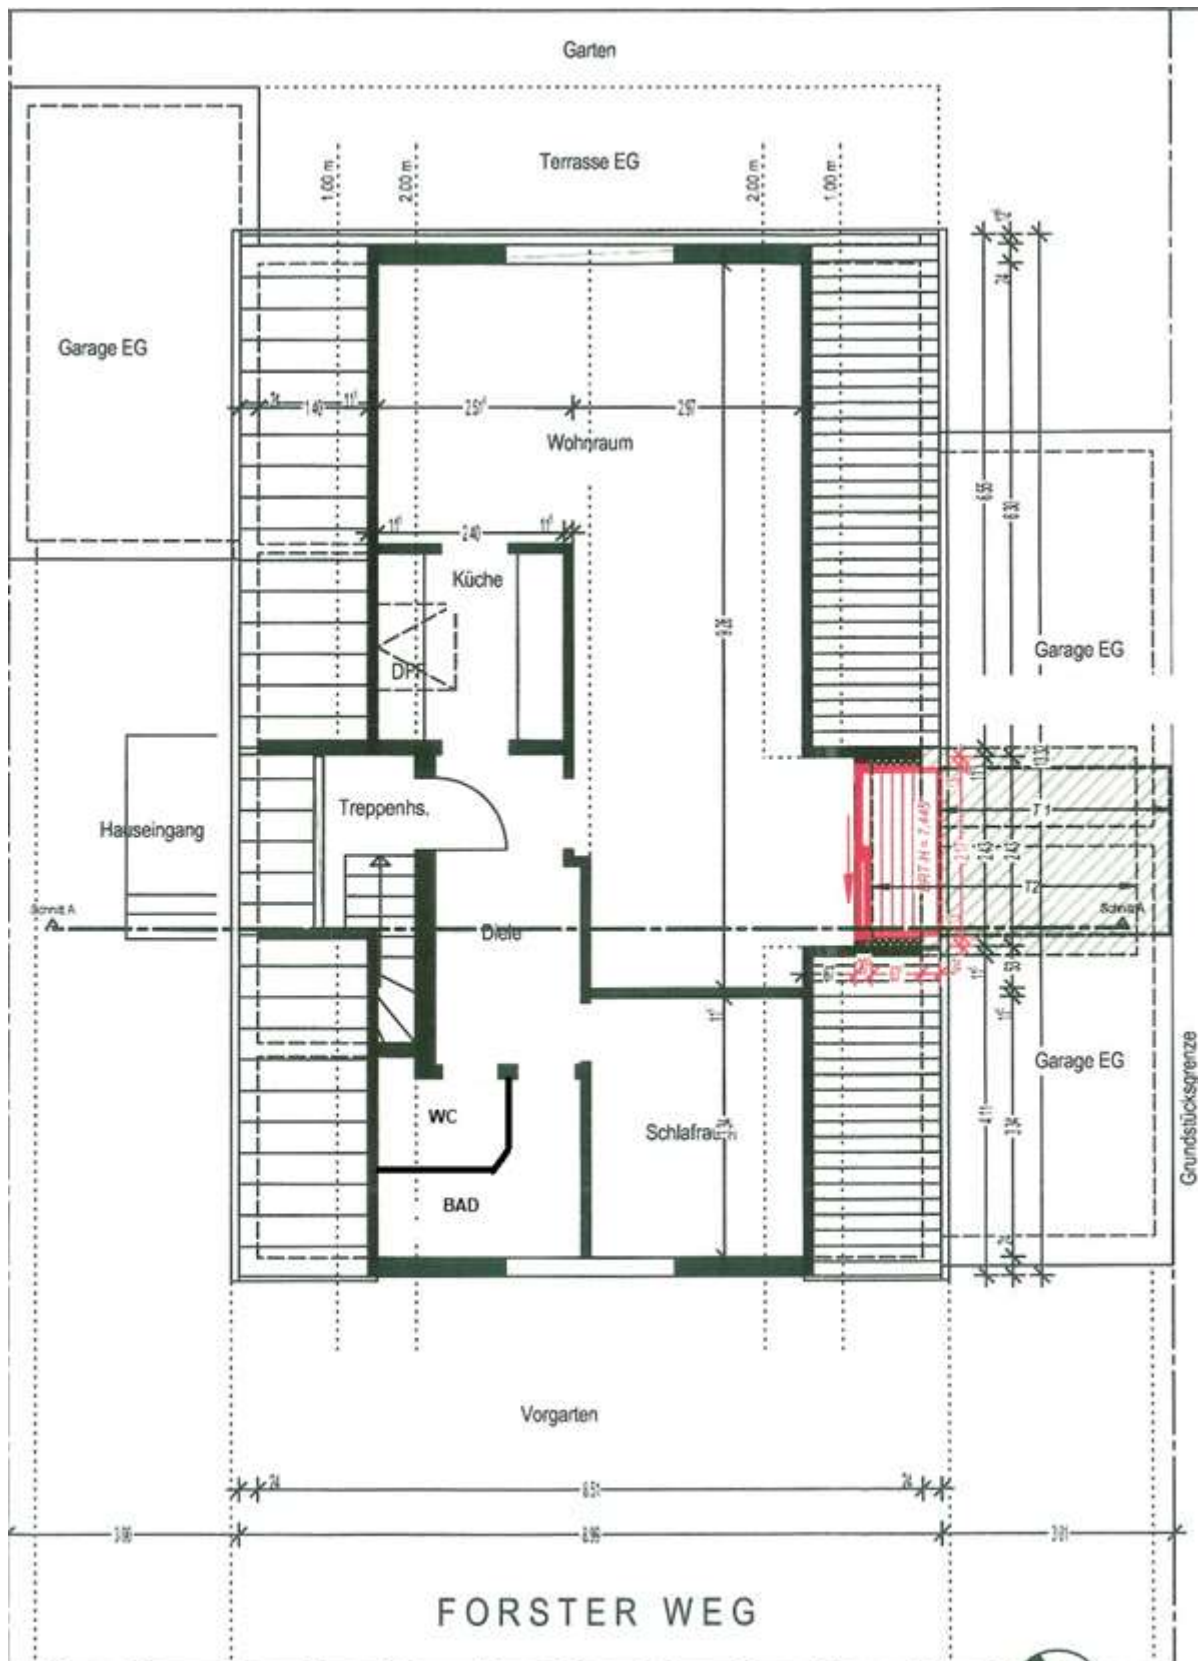

Grundriss DG . M 1:100



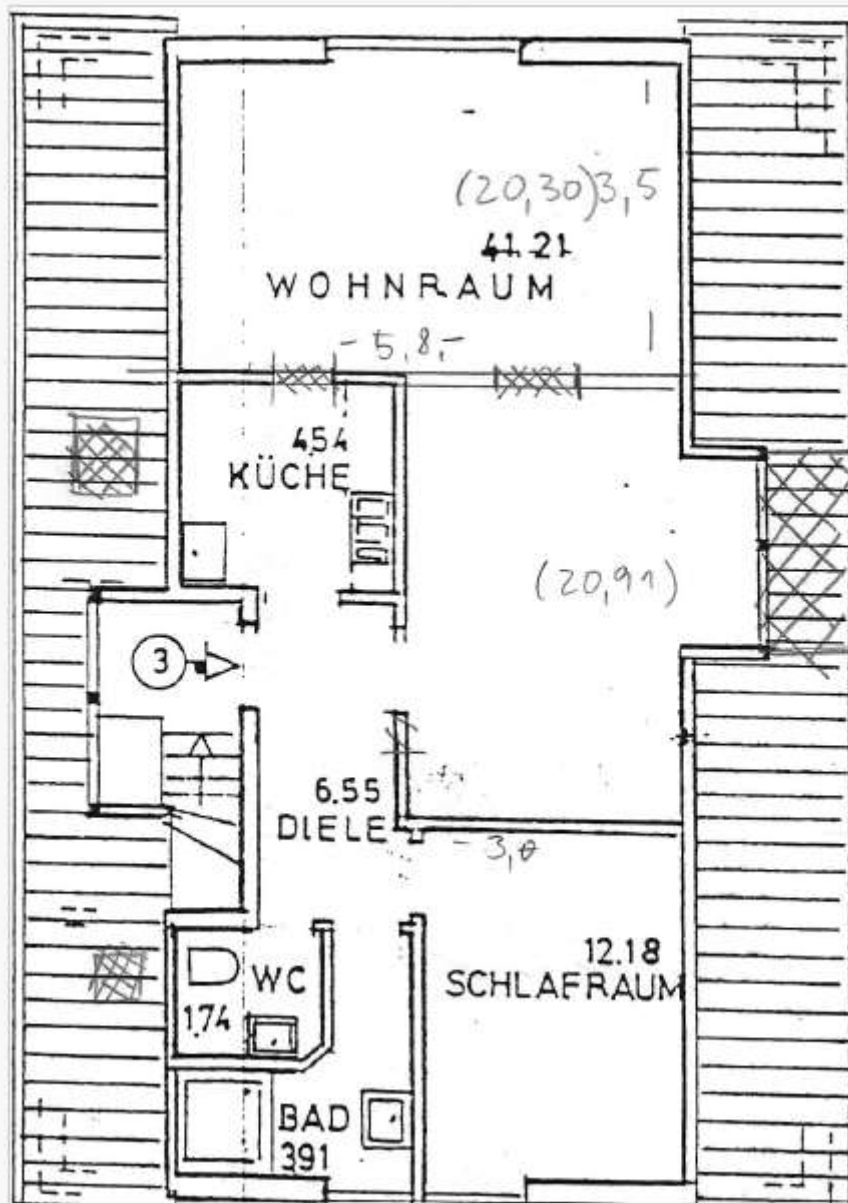

Grundriss Alternative 3 Zimmer