



Stadt Düsseldorf  
Katasteramt

Brinckmannstraße 5  
40225 Düsseldorf

Flurstück: 419

Flur: 8


Gemarkung: Oberbilk

Solinger Straße 5 u.a., Düsseldorf

Auszug aus dem  
Liegenschaftskataster

Flurkarte NRW 1 : 1000

Erstellt: 07.01.2026

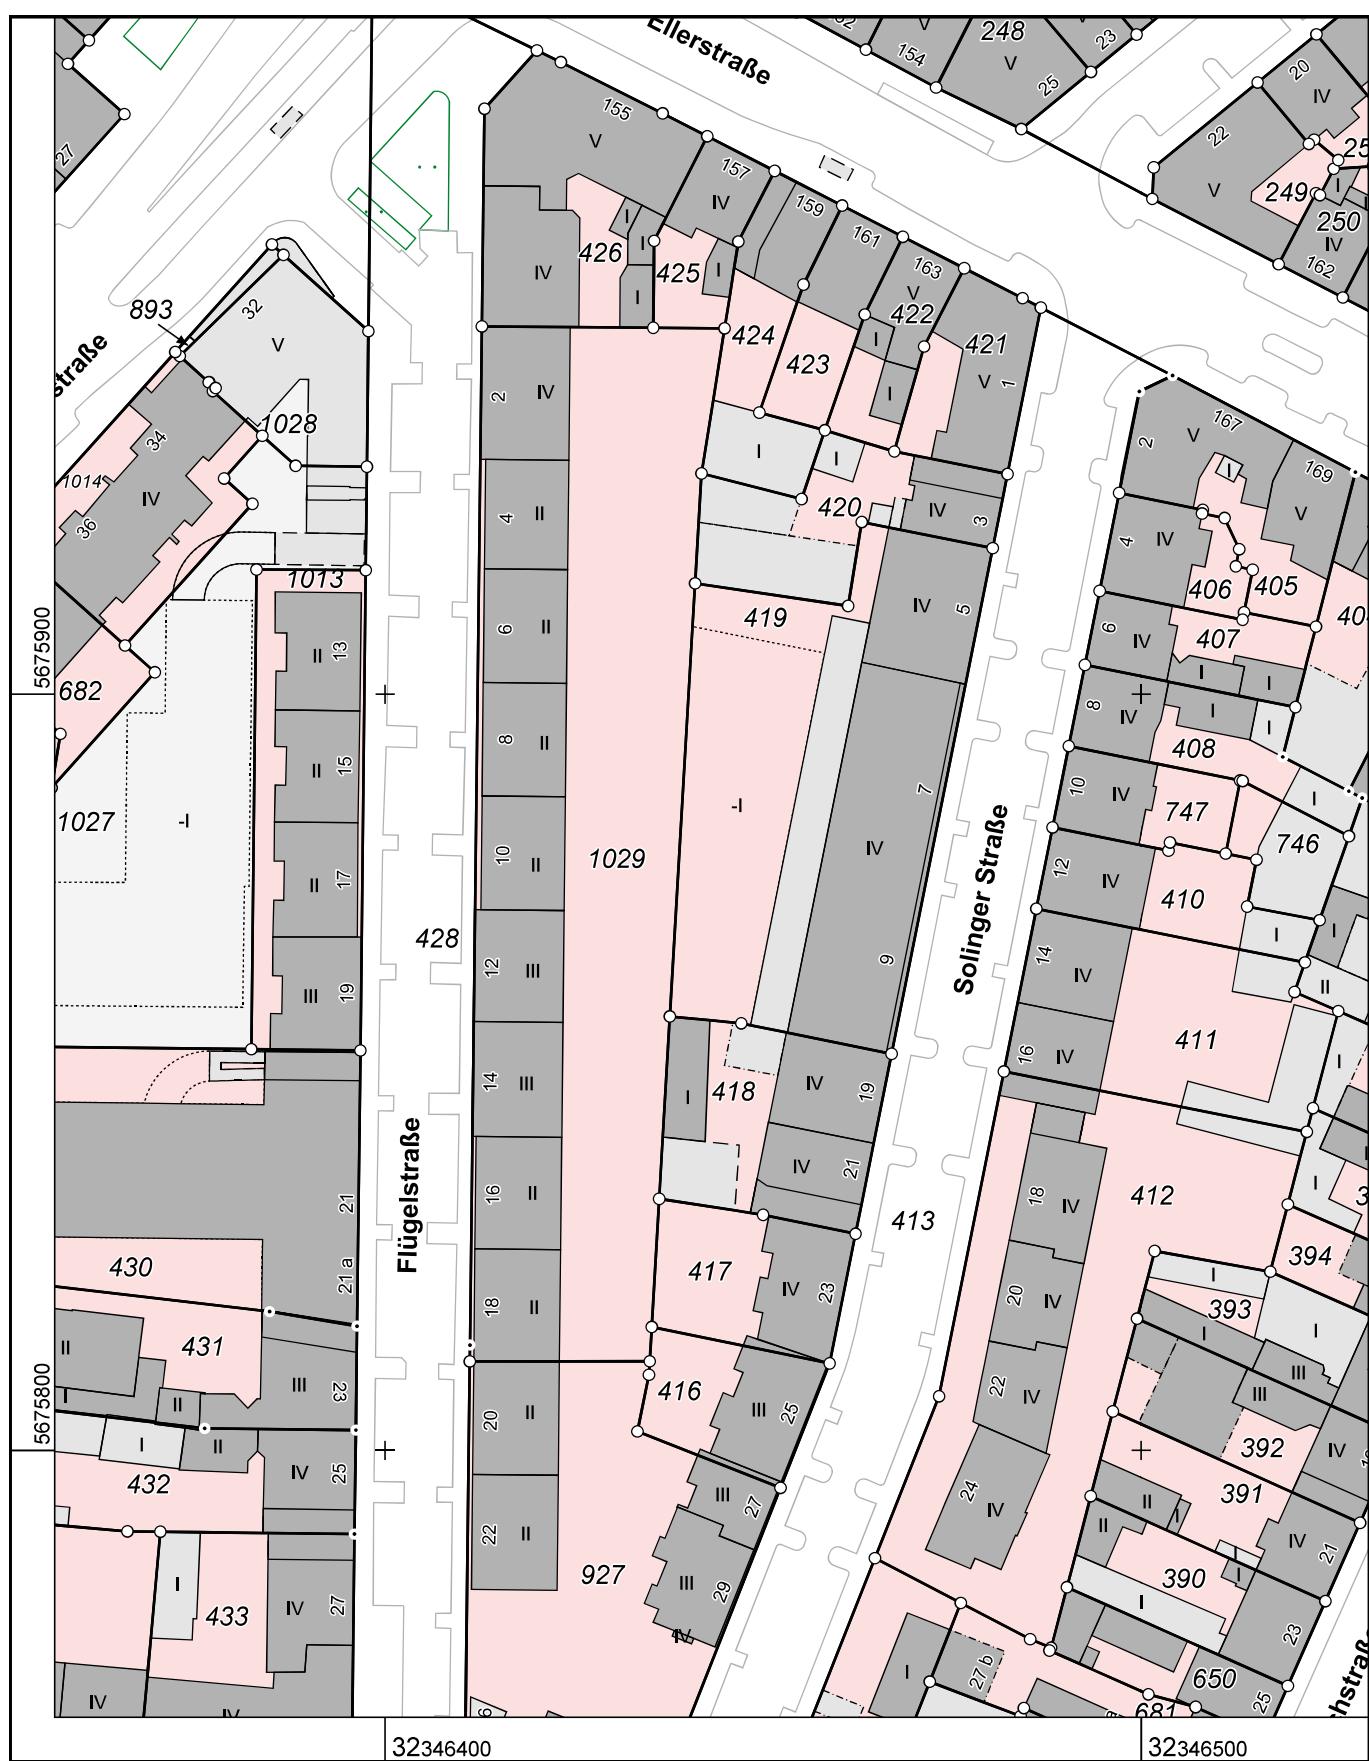

Maßstab 1 : 1000

10 20 30 40 50 Meter

32346400

32346500

Die Nutzung dieses Auszuges ist im Rahmen des § 11 (1) DVOzVermKatG NRW zulässig. Zu widerhandlungen werden nach § 27 VermKatG NRW verfolgt.