


R 2559796m

H 5678556m

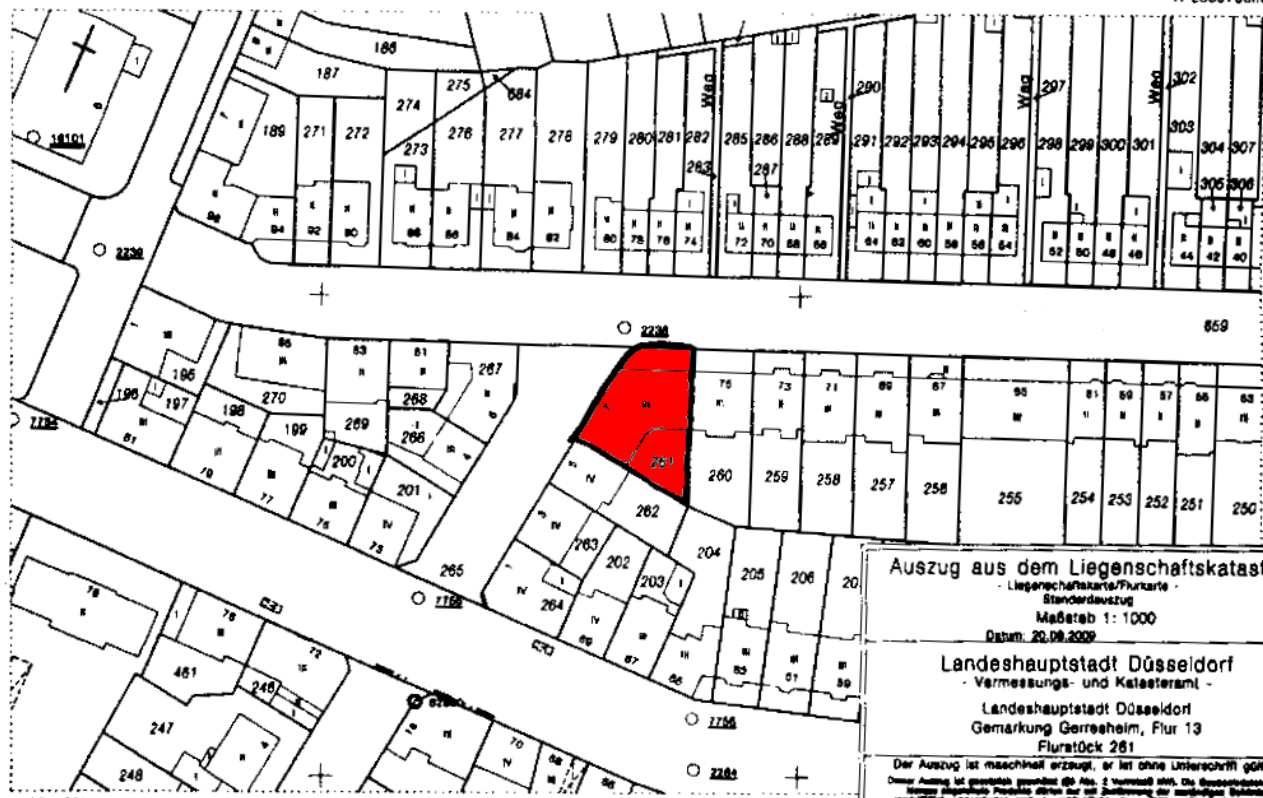

Auszug aus dem Liegenschaftskataster
- Liegenschaftskarte/Flurkarte -
Standardauszug
Maßstab 1:1000
Datum: 20.09.2009
Landeshauptstadt Düsseldorf
- Vermessungs- und Katasteramt -
Landeshauptstadt Düsseldorf
Gemarkung Gerresheim, Flur 13
Flurstück 261
Der Auszug ist maschinell erzeugt, er ist ohne Unterschrift gültig.
Dieser Auszug ist gesetzlich geschützt (§§ 10, 2 VermessG NRW). Die Reproduktion und
sonstige illegale Verbreitung ist ohne Zustimmung der zuständigen Behörde
verboten. Insbesondere ist es untersagt, diesen Auszug als Grundlage für
Veröffentlichungen oder anderweitige zur Vermessung oder Katasterung dienende
Zwecke zu verwenden. Bei Verstößen gegen diese Bestimmungen wird
gesetzlich vorgegangen.

H 5678396m

R 2559835m