

## Auszug aus dem Liegenschaftskataster

- Liegenschaftskarte/Flurkarte - Standardauszug

Maßstab 1:1000

Datum: 02.06.2010


## Landeshauptstadt Düsseldorf

- Vermessungs- und Katasteramt -

Landeshauptstadt Düsseldorf  
Gemarkung Gerresheim,

R 2560324m

H 5678968m

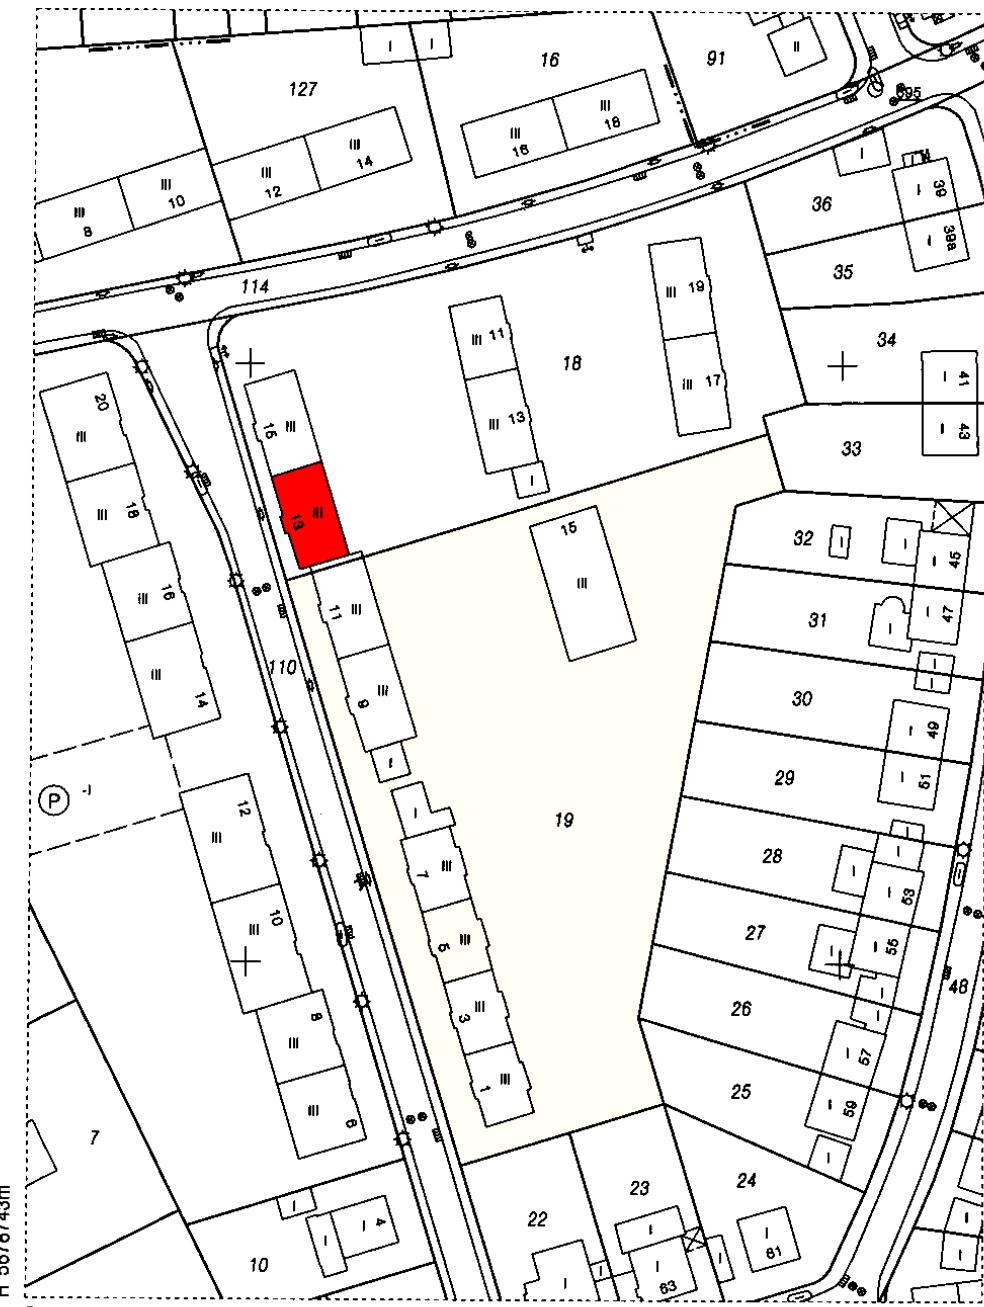

Der Auszug ist maschinenlesbar erzeugt, er ist ohne Unterbrechungen und

Dieser Auszug ist maschinell erzeugt, er ist ohne Unterschrift gültig.  
Der Auszug ist gesetzlich geschützt (§5 Abs. 2 Verordnung NW). Erhebungen und hieraus abgeleitete Produkte dürfen nur mit Zustimmung der zuständigen Behörde vervielfältigt, umgearbeitet, ergänzt, veröffentlicht oder an Dritte weitergegeben werden.  
Vervielfältigungen oder Umverhältnisse zur innerstaatlichen Verwendung bei Behörden oder zum eigenen Gebrauch im Rahmen des Betriebszweckes sind zulässig.

Ausgegeben durch die Stadt Düsseldorf